


REVISIE

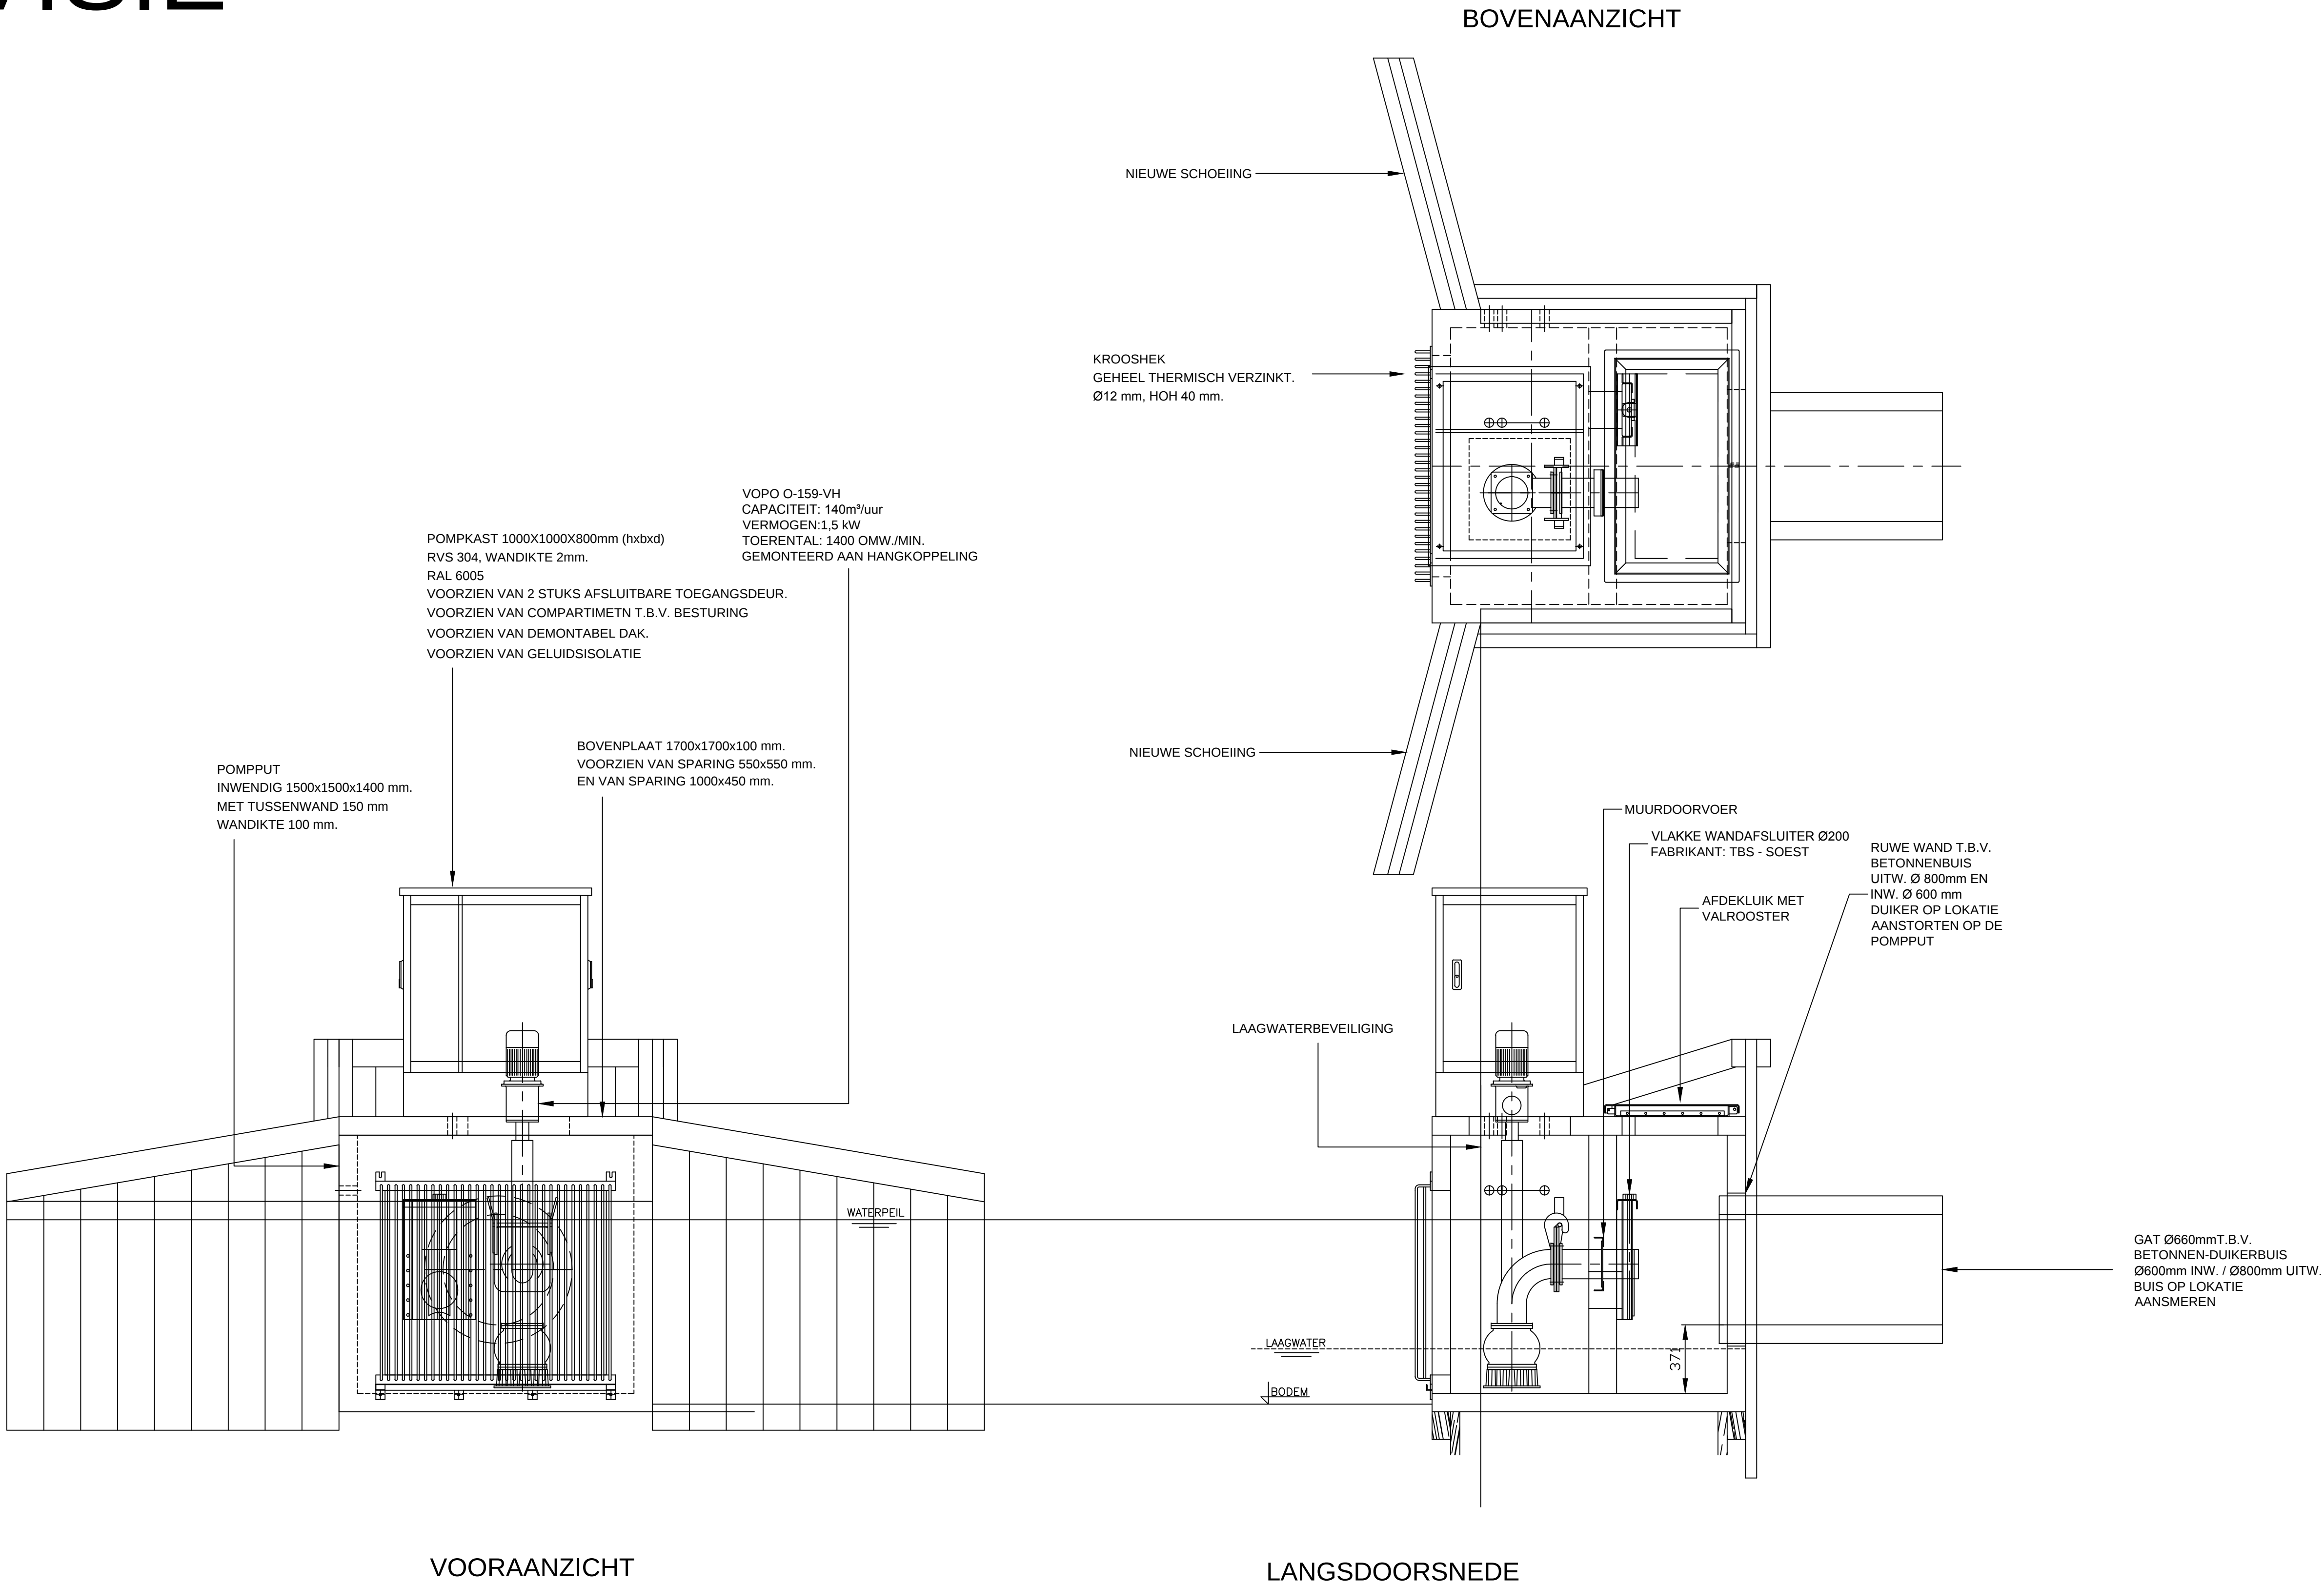

Materiaal/Conservering

Materiaal	:
Materiaaldikte	:
Conservering	:
Kleur	:
Aantal	:
Gewicht	:
Datum gereed	:

Pos	Aantal	Tekening nummer	Omschrijving			
Getekend: JvdW	Controle RA	Goedkeuring RA	Schaal 1:20	Datum 3-10-2017	Project W173269	
 oppervlaktewaterbeheer POMPEN - EN MACHINEFABRIEK De Volger 2 - 1483 GA De Rijp t. 0299-671312 - f. 0299-673358 www.vopo.nl info@vopo.nl			DOORSPOELGEMAAL CAPELLESLOOT-ENKHUIZEN			
			Tekening nr. W173269.pompopstelling[REVISIE]			
			Rev. A1			